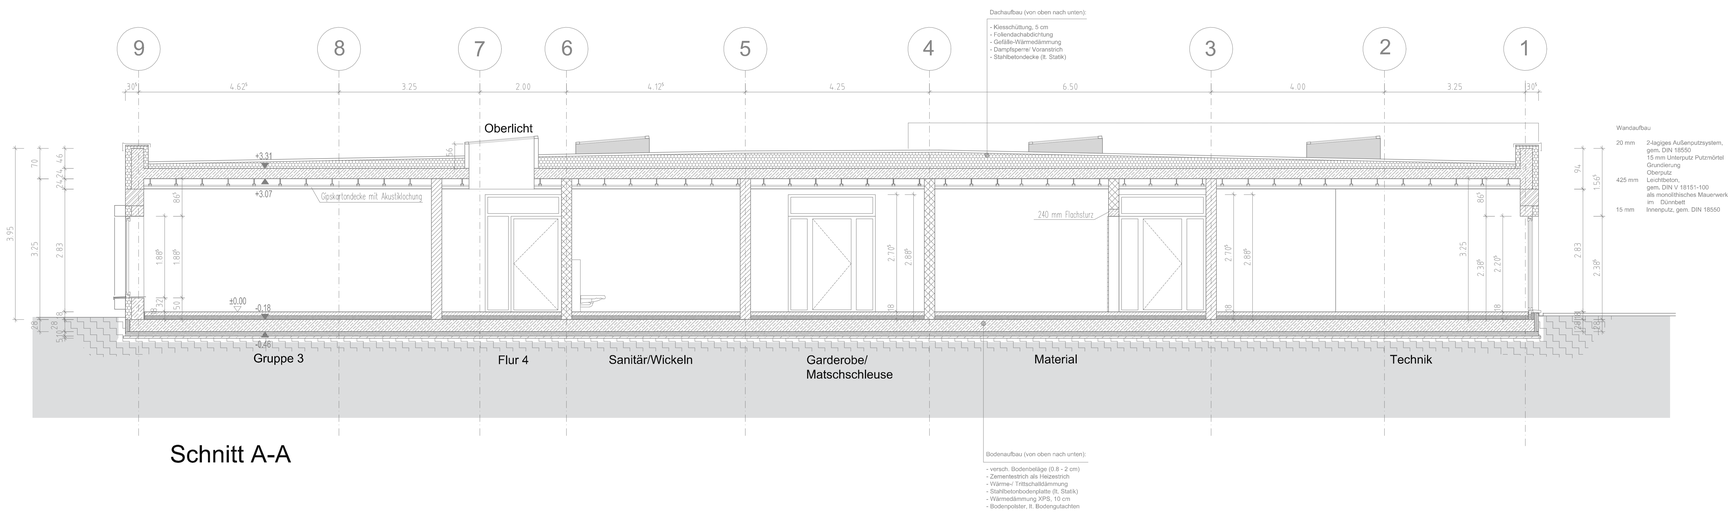

Schnitt A-A

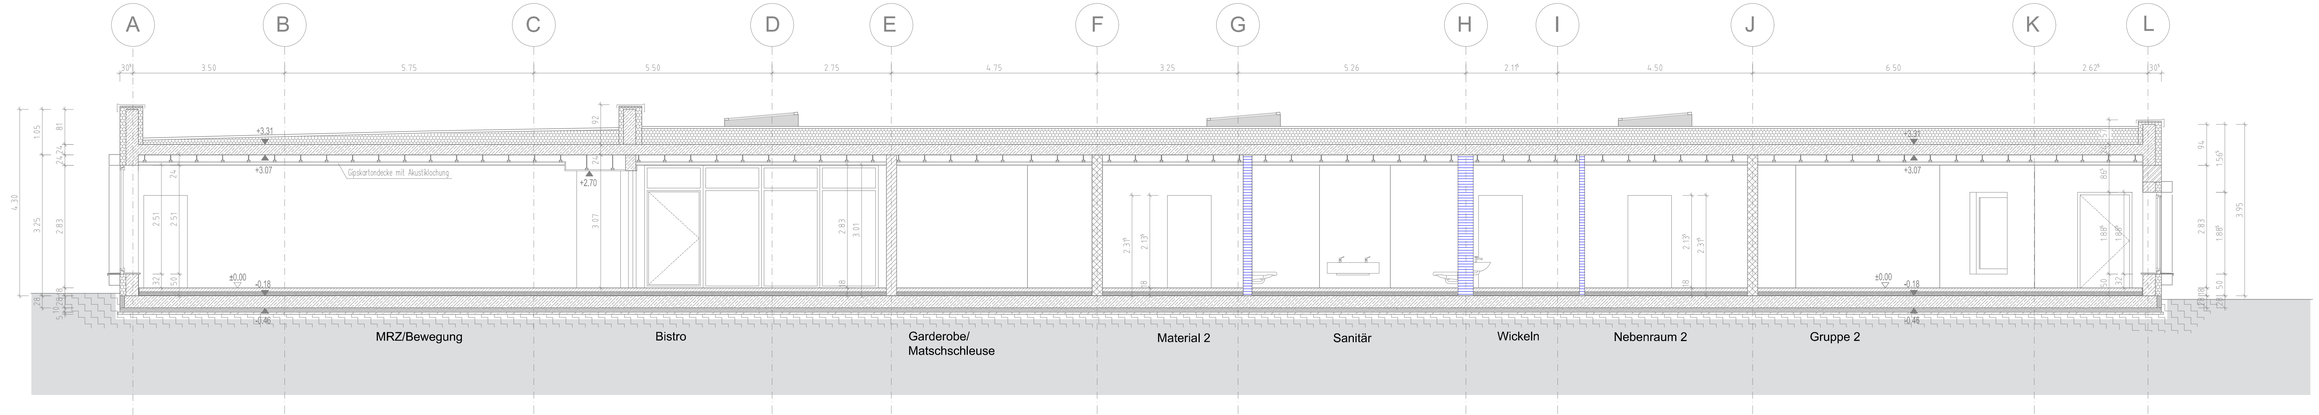

Schnitt B-B

Schraffuren:

- Stahlbeton
- C 12/5 Magerbeton
- KLb- 12- 2,0- IIa (f,k= 6 MN/m2)
- Vbl- 6- 1,2- IIa
- Hbl- 2- 0,45- DM (f,k= 1,5 MN/m2)
- Trockenbau
- Nichttragendes Mauerwerk

Stoßfugen sind zu vermörteln!

Der herzustellende Meterriss bezieht sich auf OK Fertigfussboden.

Alle Angaben für Türhöhen gelten von OK Fertigfussboden bis UK Rohsturz. Die Angaben für Brüstungshöhen gelten von OK Fertigfussboden bis OK Brüstung(roh). Alle Maße sind am Bau zu prüfen. Vor Ort anzulegende Höhen sind zwingend mit dem Meterriss abzugleichen. Unstimmigkeiten sind der Bauleitung unverzüglich mitzuteilen.

Index	Inhalt	gezeichnet:	
09			
08			
07			
06			
05			
04			
03			
02			
01			
0	Schnitt B-B Fensterhöhe angepasst	N.Zimmer	18.02.2019

VGV WEISSENTHURM - FB 4.2 -Hochbau-
Kärlicher Straße 4, 56575 Weißenthurm
Tel.:02637/913-316 | Fax: 02637/913-100

Bauvorhaben : Neubau KiTa VG in Urmitz

Bauherr : Verbandsgemeinde Weißenthurm
Kärlicher Str. 4, 56575 Weißenthurm

Planinhalt : Schnitte A-A, B-B Maßstab 1:50